


京都市男女共同参画センター ウィングス京都 イベントホール 客席配置図

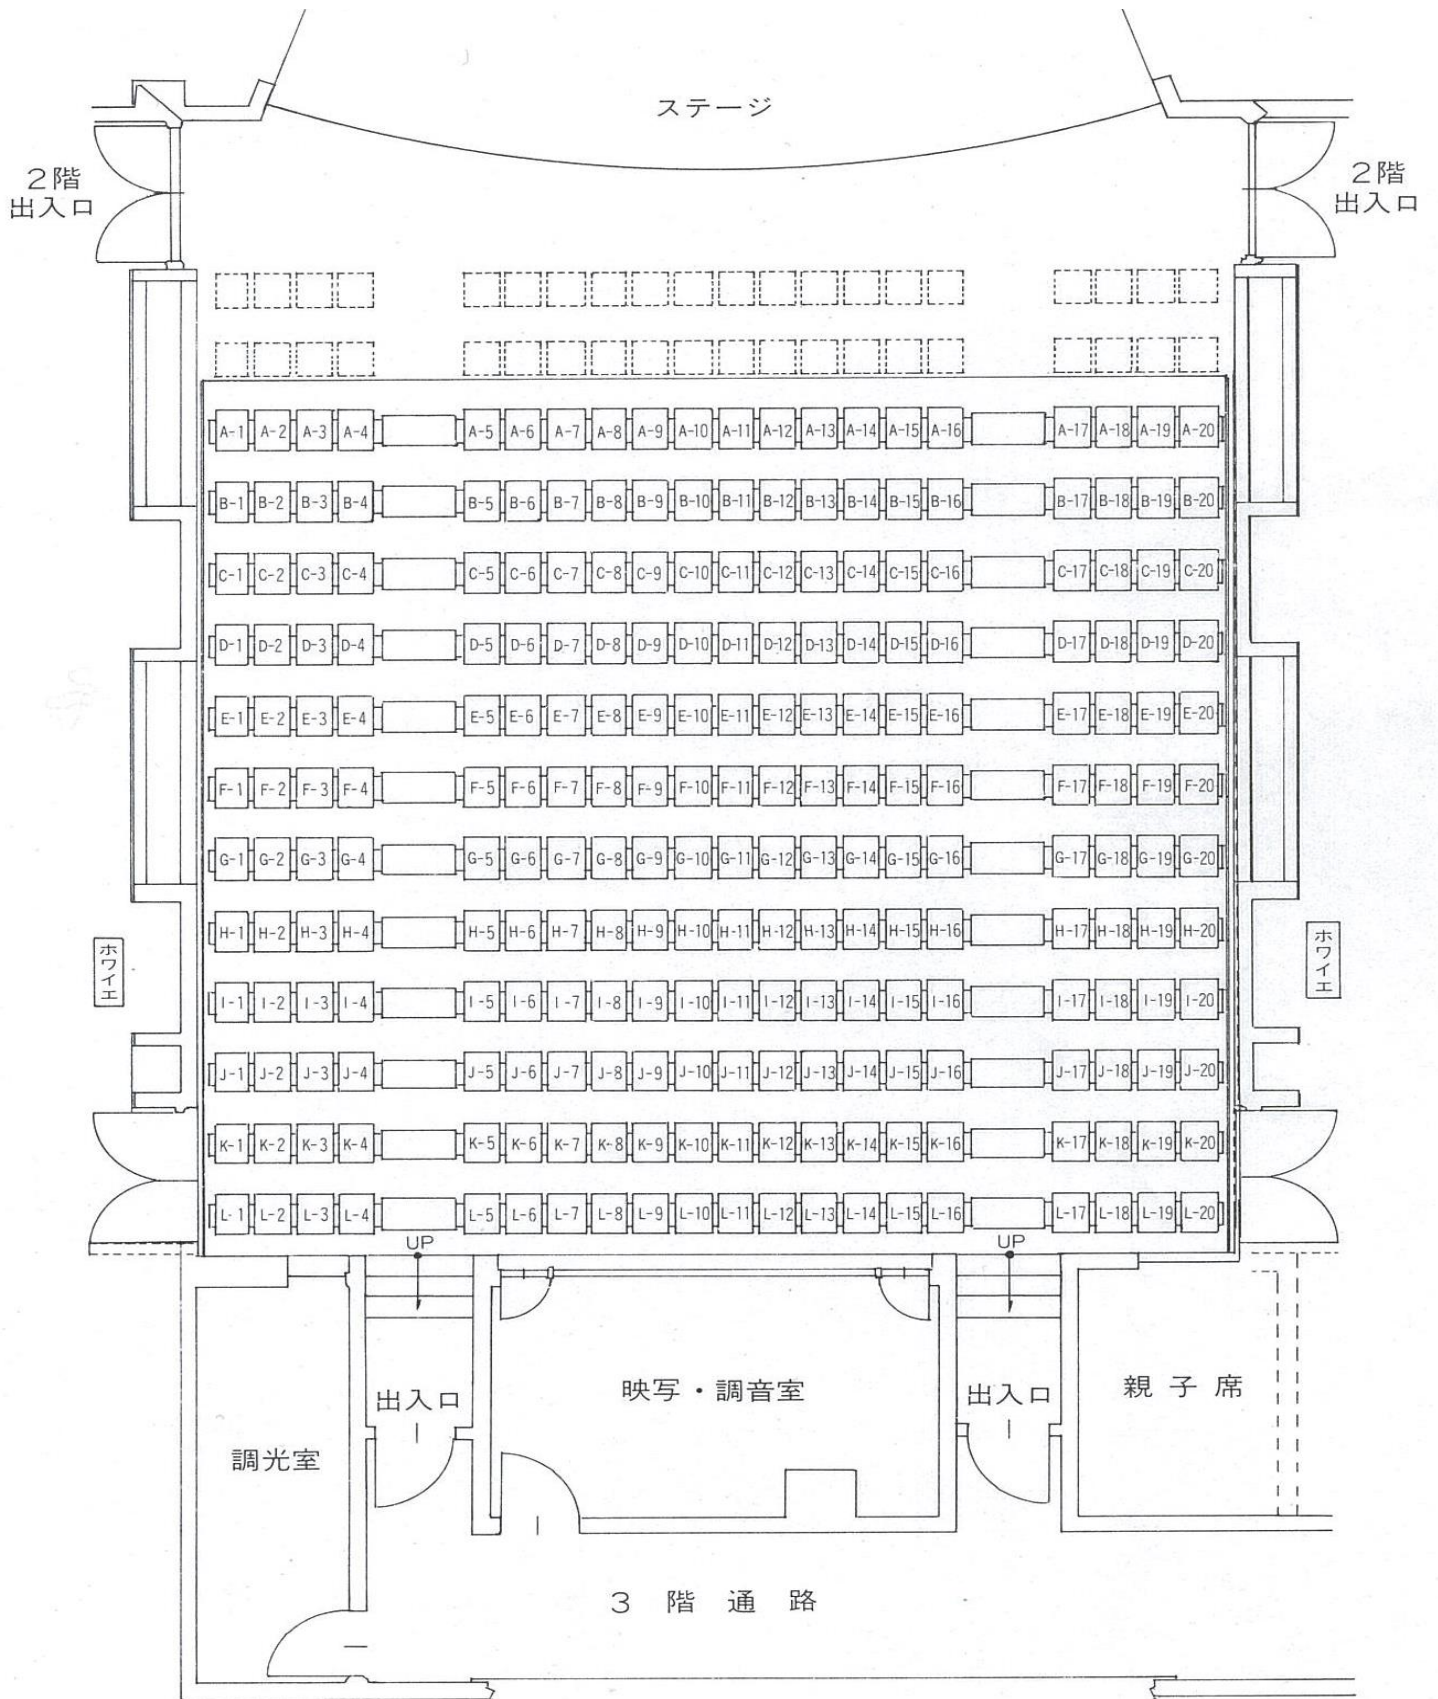

固定席	補助席	計
240席	40席	280席

□ は補助席

固定席可動収納型