


京都市男女共同参画センター ウィングス京都

イベントホール 舞台平面図 1/50

催題名

年 月 日 開演 時 分 ~ 時 分

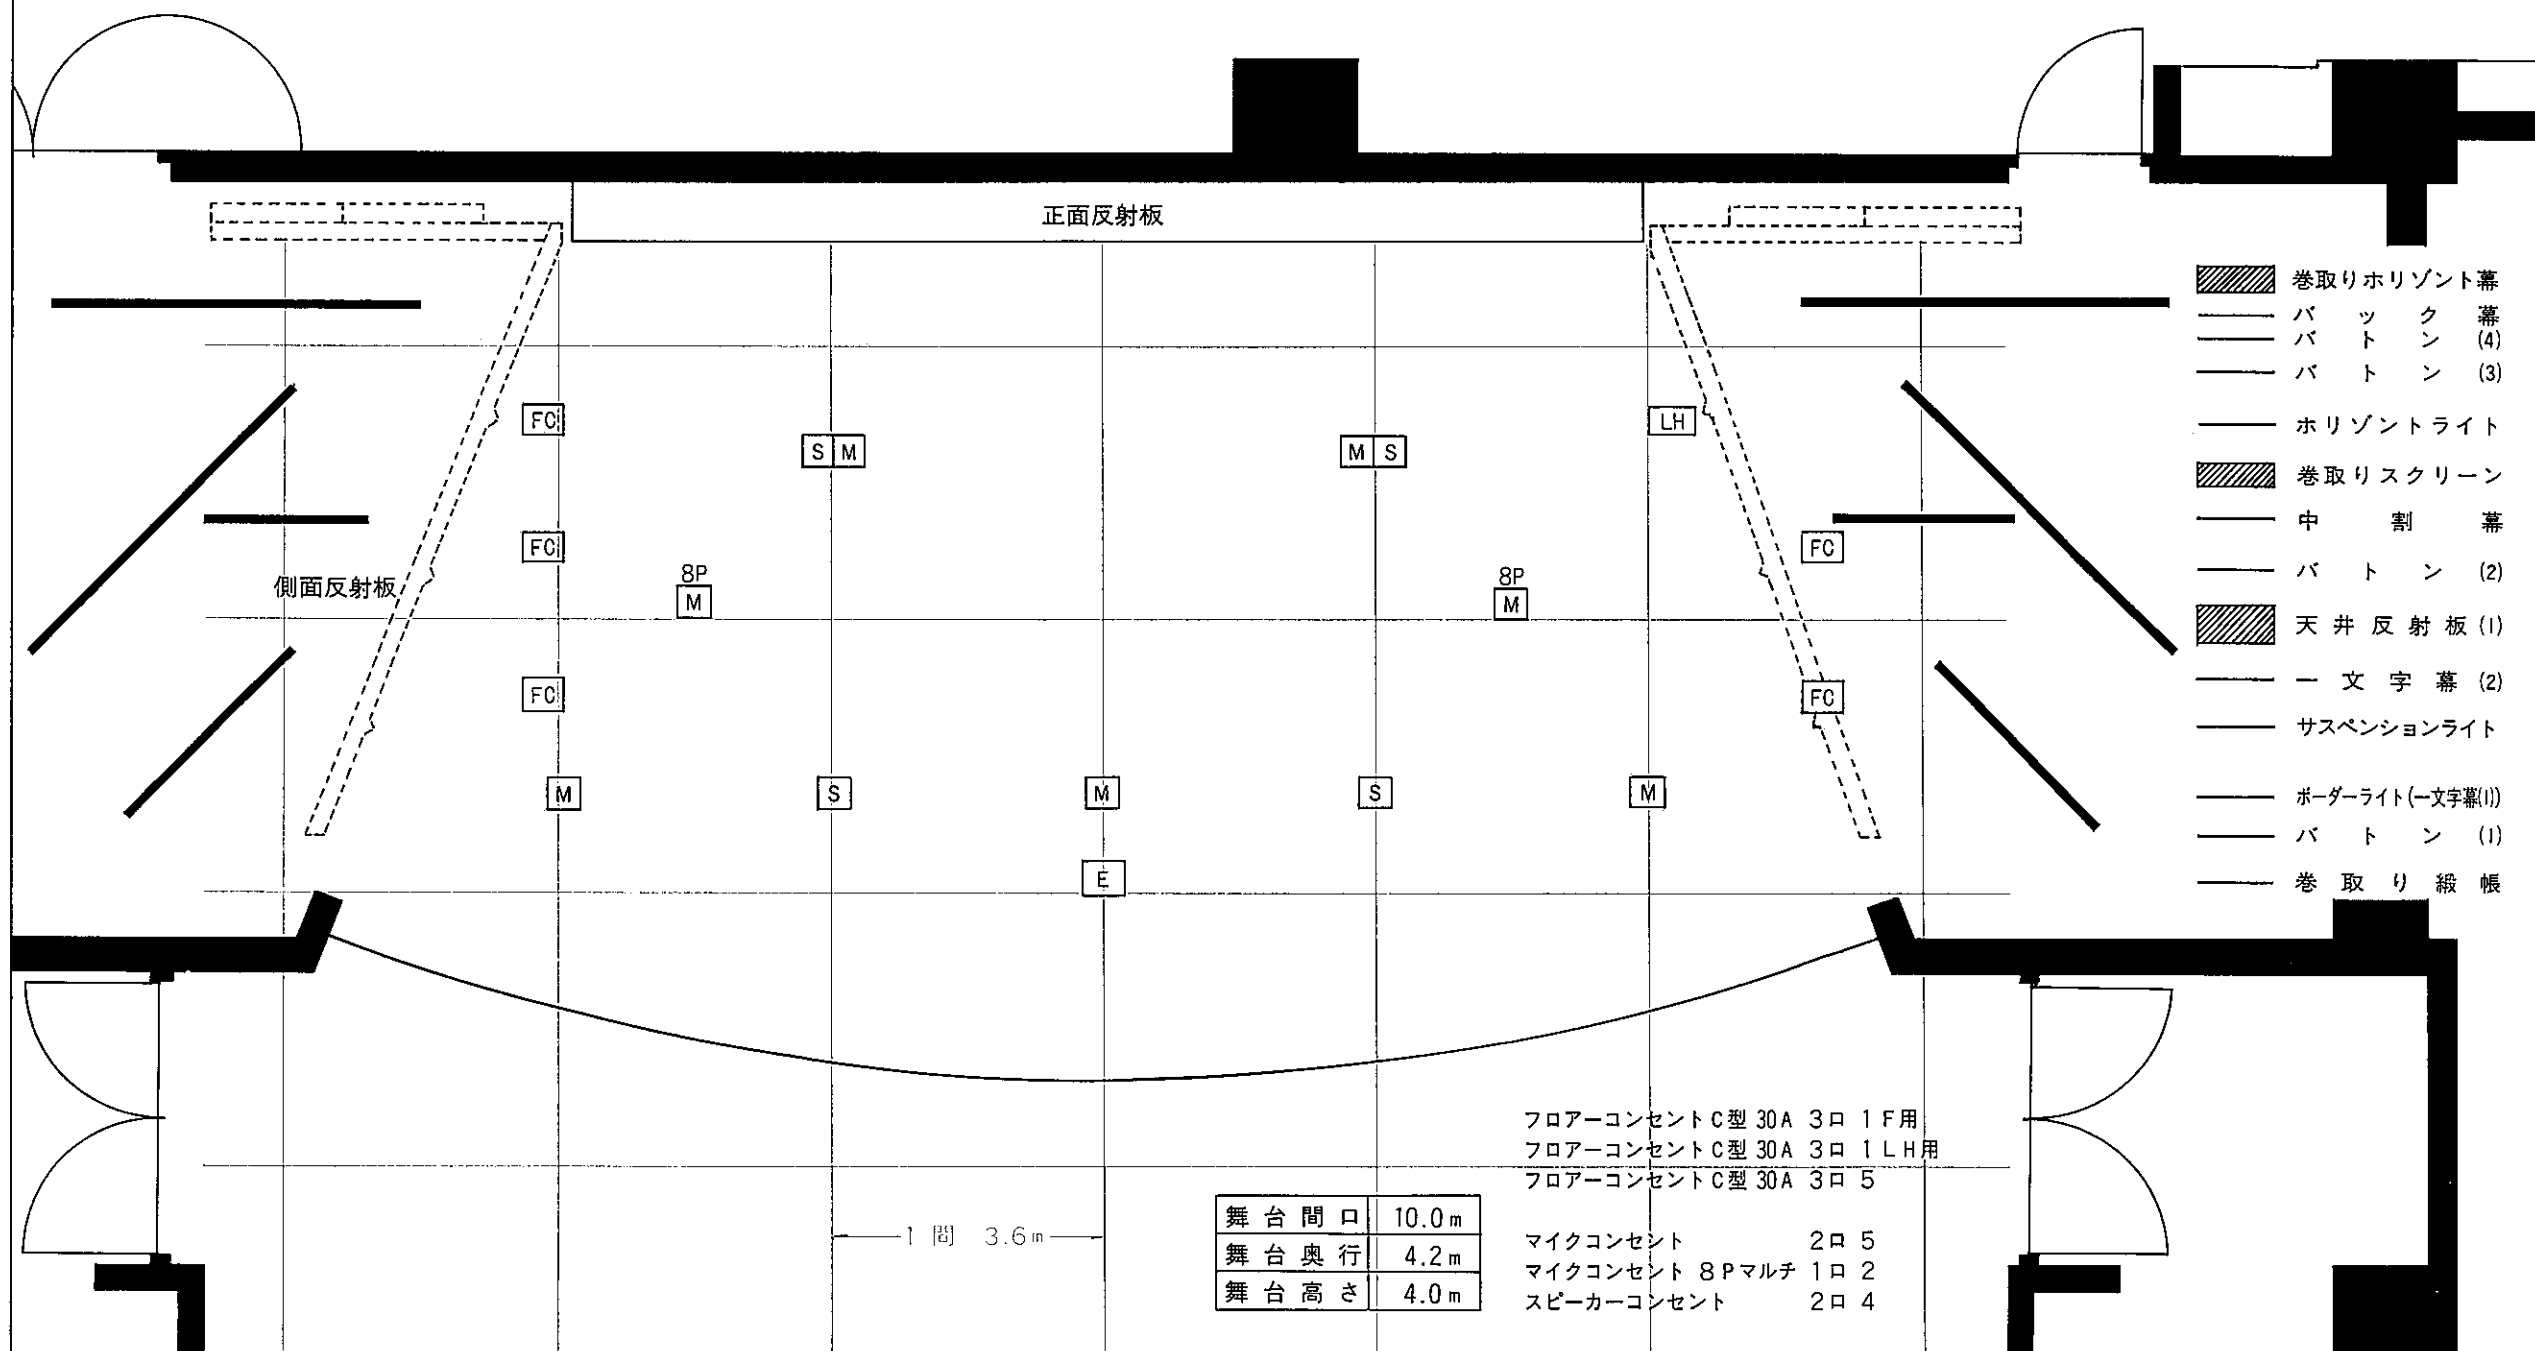

- 巻取り Horizont幕
- バック幕
- バトン (4)
- バトン (3)
- Horizontライト
- 巻取りスクリーン
- 中割幕
- バトン (2)
- 天井反射板 (1)
- 一文字幕 (2)
- サスペンションライト
- ボーダーライト (-文字幕(1))
- バトン (1)
- 巻取り緞帳

舞台間口	10.0 m
舞台奥行	4.2 m
舞台高さ	4.0 m

- フロアコンセントC型 30A 3口 1F用
- フロアコンセントC型 30A 3口 1LH用
- フロアコンセントC型 30A 3口 5
- マイクコンセント 2口 5
- マイクコンセント 8Pマルチ 1口 2
- スピーカーコンセント 2口 4

1間 3.6m